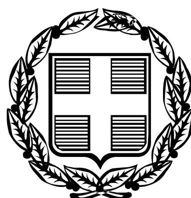


ΕΦΗΜΕΡΙΣ ΤΗΣ ΚΥΒΕΡΝΗΣΕΩΣ

ΤΗΣ ΕΛΛΗΝΙΚΗΣ ΔΗΜΟΚΡΑΤΙΑΣ

ΤΕΥΧΟΣ ΤΕΤΑΡΤΟ **Αρ. Φύλλου 357**

3 Μαΐου 2006

ΠΕΡΙΕΧΟΜΕΝΑ

ΑΠΟΦΑΣΕΙΣ

ΑΠΟΦΑΣΕΙΣ

Αριθ. 252 (1)

Επικύρωση Καθορισμού Οριογραμμών ρέματος κατά μήκος της ιδιοκτησίας Σταύρου Καββαδία στο Δ.Δ. Δαφνίου, οικισμός Δαφνί, του Δήμου Κροκεών Νομού Λακωνίας.

Η ΓΕΝΙΚΗ ΓΡΑΜΜΑΤΕΑΣ
ΠΕΡΙΦΕΡΕΙΑΣ ΠΕΛΟΠΟΝΝΗΣΟΥ

Έχοντας υπόψη:

1. Τον ν. 2853/16.7.1922 «περί υδραυλικών εν γένει έργων και αστυνομεύσεως των Δημοσίων Υδάτων».

2. Το άρθρο 6 της υπ' αριθμ. 3046/304/3.2.1989 απόφασης του Υπουργού ΠΕ.ΧΩ.ΔΕ. «Έγκριση Κτιριοδομικού Κανονισμού».

3. Το άρθρο 5 του ν. 3010/25.4.2002 (Α΄ 91).


4. Την από Δεκεμβρίου 2005 οριζοντιογραφία υδατορέματος κλίμακας 1: 200 (αριθμός σχεδίου Υ-01) κατά μήκος της ιδιοκτησίας Σταύρου Καββαδία στο Δ.Δ. Δαφνιού, οικισμός Δαφνί, του Δήμου Κροκεών Νομού Λακωνίας, όπως συντάχθηκε από τους Ιωάννη Γιαξόγλου, Αγρονόμο Τοπογράφο Μηχανικό και Δημήτριο Κουραντή Πολιτικό Μηχανικό και ελέγχθηκε και θεωρήθηκε από τη Δ/νση Τεχνικών Υπηρεσιών της Νομαρχιακής Αυτοδιοίκησης Λακωνίας.

5. Την υπ' αριθμ. 208/18.1.2006 Γνωμοδότηση-Εισήγηση της Δ/νσης Τεχνικών Υπηρεσιών της Νομαρχιακής Αυτοδιοίκησης Λακωνίας με την οποία καθορίζονται οι οριογραμμές ρέματος κατά μήκος της ιδιοκτησίας Σταύρου Καββαδία στο Δ.Δ. Δαφνιού, οικισμός Δαφνί, του Δήμου Κροκεών Νομού Λακωνίας, σύμφωνα με την αμέσως πιο πάνω αναφερόμενη οριζοντιογραφία, αποφασίζει την επικύρωση των οριογραμμών ρέματος κατά μήκος της ιδιοκτησίας Σταύρου Καββαδία στο Δ.Δ. Δαφνιού, οικισμός Δαφνί, του Δήμου Κροκεών Νομού Λακωνίας, όπως συντάχθηκε από τους Ιωάννη Γιαξόγλου, Αγρονόμο Τοπογράφο Μηχανικό και Δημήτριο Κουραντή Πολιτικό Μηχανικό και ελέγχθηκε και θεωρήθηκε από τη Δ/νση Τεχνικών Υπηρεσιών της Νομαρχιακής Αυτοδιοίκησης Λακωνίας.

Η απόφαση αυτή μαζί με το συνημμένο Τοπογραφικό και Υψομετρικό Διάγραμμα καθορισμού των οριογραμμών να δημοσιευθούν στην Εφημερίδα της Κυβερνήσεως.

Τρίπολη, 3 Απριλίου 2006

Η Γενική Γραμματέας Περιφέρειας
ΑΓΓΕΛΑ ΑΒΟΥΡΗ

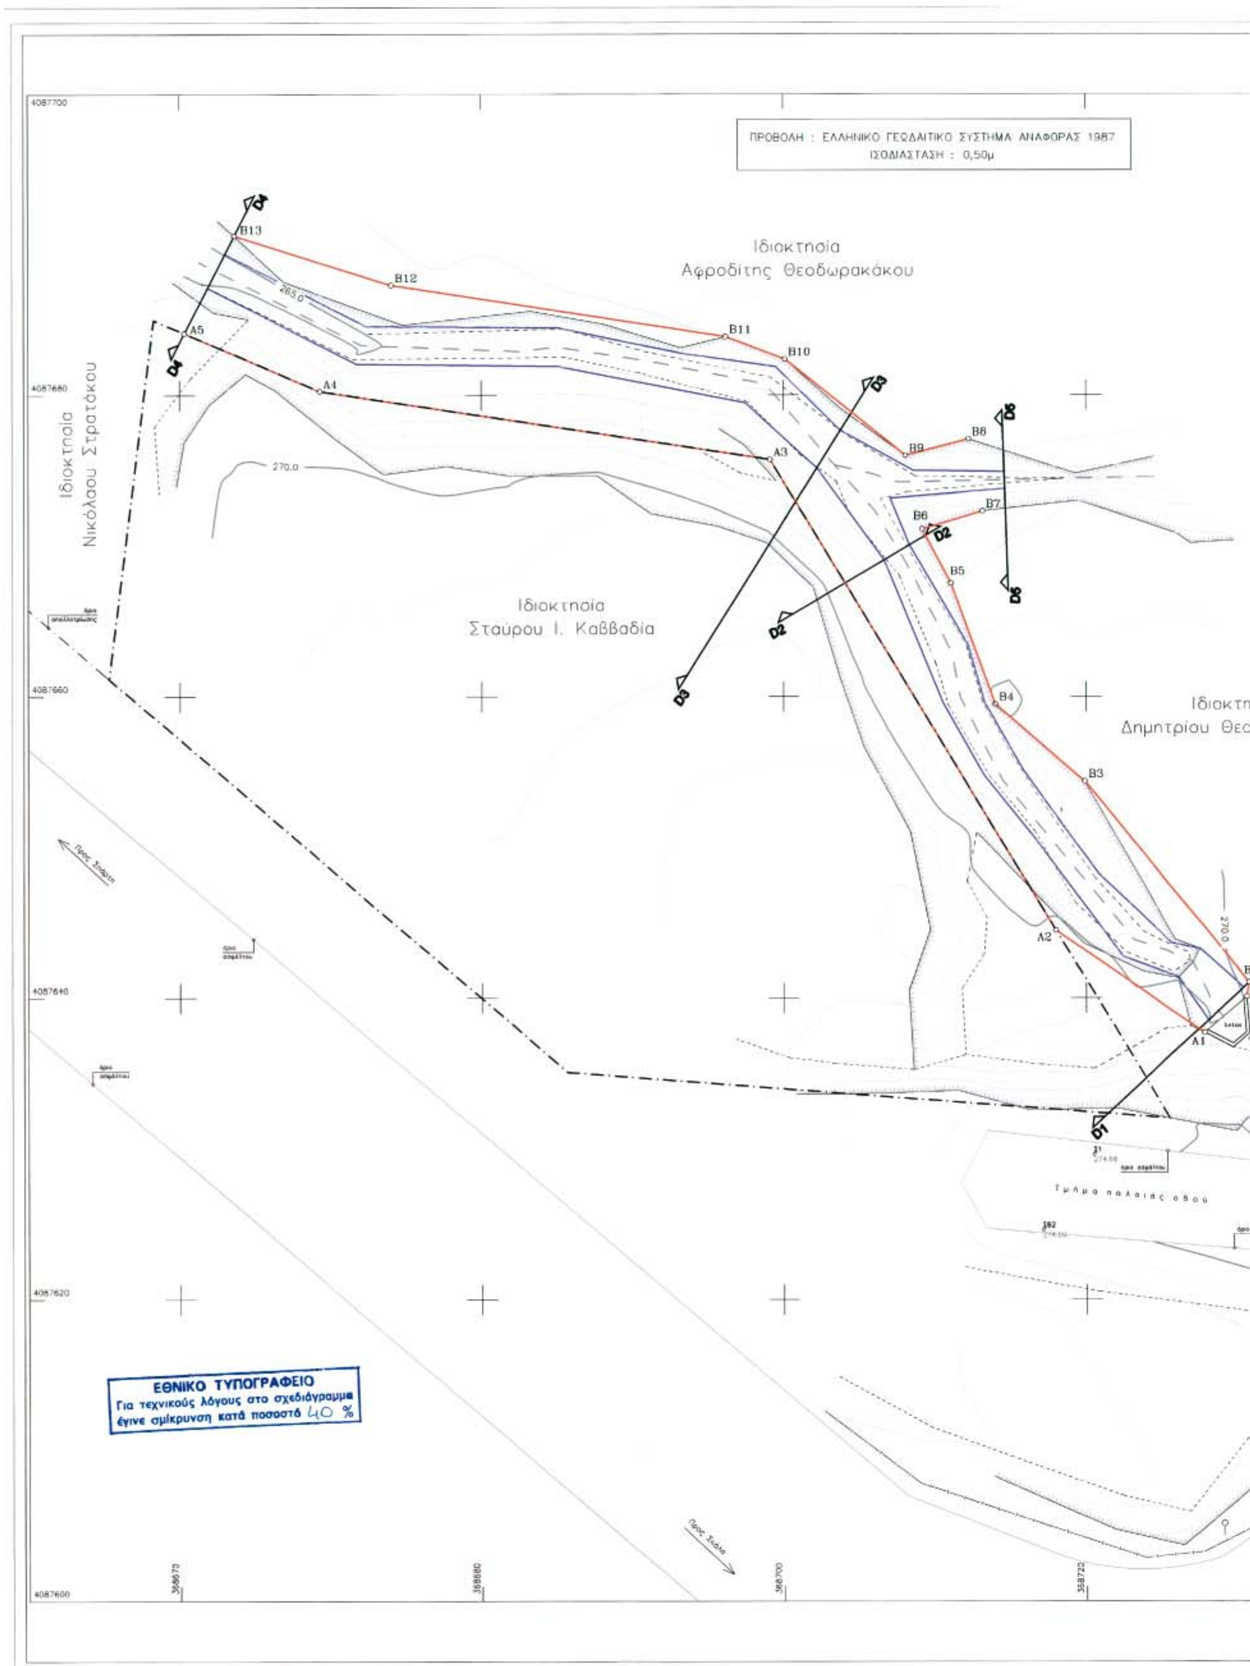
ΠΡΟΒΟΛΗ : ΕΛΛΗΝΙΚΟ ΓΕΩΔΑΙΤΙΚΟ ΣΥΣΤΗΜΑ ΑΝΑΦΟΡΑΣ 1987
ΙΣΟΔΙΑΣΤΑΣΗ : 0,50μ
Ιδιοκτησία
Αφροδίτης Θεοδωρακάκου
Ιδιοκτησία
Νικόλαου Στρατάκου
Ιδιοκτησία
Σταύρου Ι. Καββαδία
Ιδιοκτησία
Δημητρίου Θεοδ
Τμήμα παλαιάς οδού
ΕΘΝΙΚΟ ΤΥΠΟΓΡΑΦΕΙΟ
Για τεχνικούς λόγους στο σχεδιάγραμμα
έγινε σμίκρυνση κατά ποσοστό 40 %

ιοκτησία
Θεοδωρακάκου

270.0
B2
B1
D1
275.0
275.0
όριο ασφάλτου
Προς Δαφνί

ΥΠΟΜΝΗΜΑ

ΥΠΑΡΧΟΥΣΑ ΚΑΤΑΣΤΑΣΗ

- Αξονας Ιδιοκτησίας
- Φρύδι Τεχνικό
- Πόδι Πρανούς
- Όριο Ασφάλτου
- Μεταλλικά Στηθαία Ασφαλείας
- Κράσπεδο

ΣΤΟΙΧΕΙΑ ΥΔΡΟΛΟΓΙΚΗΣ ΜΕΛΕΤΗΣ

- D1 D1 Γραμμή Διατομής
- Γραμμή πλημμύρας
- Οριογραμμή ρέματος [πρόταση]

ΣΥΝΤΕΤΑΓΜΕΝΕΣ ΚΟΡΥΦΩΝ ΟΡΙΟΓΡΑΜΜΗΣ ΡΕΜΑΤΟΣ [ΠΡΟΒΟΛΗ : ΕΓΣΑ '87]

ΚΟΡΥΦΕΣ ΑΡΙΣΤΕΡΗΣ ΟΡΙΟΓΡΑΜΜΗΣ [ΝΟΤΙΟ-ΔΥΤΙΚΗ]

ΚΟΡΥΦΗ	X	Y	ΠΛΕΥΡΑ
A1	368727.81	4087637.71	11.93
A2	368718.00	4087644.51	36.49
A3	368699.10	4087675.72	30.12
A4	368669.33	4087680.26	9.80
A5	368660.32	4087684.12	7.28

ΚΟΡΥΦΕΣ ΔΕΞΙΑΣ ΟΡΙΟΓΡΑΜΜΗΣ [ΒΟΡΕΙΟ-ΑΝΑΤΟΛΙΚΗ]

ΚΟΡΥΦΗ	X	Y	ΠΛΕΥΡΑ
B1	368730.66	4087640.11	3.72
B2	368730.80	4087641.05	0.96
B3	368719.89	4087654.42	17.25
B4	368714.02	4087659.51	7.77
B5	368711.05	4087667.52	8.54
B6	368709.16	4087671.12	4.07
B7	368713.16	4087672.30	4.17
B8	368712.23	4087677.09	4.88
B9	368708.06	4087675.99	4.31
B10	368700.10	4087682.39	10.21
B11	368696.18	4087683.89	4.19
B13	368663.62	4087690.61	10.98
B12	368674.10	4087687.31	22.35

ΣΤΟΙΧΕΙΑ ΠΡΟΒΟΛΗΣ

Μέτρο γραμμικής παραμόρφωσης (Κ) στο κέντρο φύλλου : 0.999812238

Ε.Γ.Σ.Α. 87 (Ελληνικό Γεωδαιτικό Σύστημα Αναφοράς)

Ελλειψοειδές GRS 80 α=6378137 φ=1/298.2572236

Εγκάρσια Μερκατορική Προβολή

Κεντρικός Μεσημβρινός λο = 24 Κο = 0,9996

Στον Κεντρικό Μεσημβρινό Αναφοράς το χ = 500.000

ΠΑΝΑΓΙΩΤΗΣ ΓΡ. ΚΟΣΤΑΚΟΣ
ΤΟΠΟΓΡΑΦΟΣ ΜΗΧΑΝΙΚΟΣ Τ.Ε.

ΕΛΕΓΧΘΗΚΕ 12 ΙΑΝ. 2006
Ο ΥΠΕΥΘΥΝΟΣ ΜΕΛΕΤΩΝ

ΘΕΩΡΗΘΗΚΕ 12 ΙΑΝ. 2006

γραφείο αρχιτεκτονικών & πολεοδομικών εφαρμογών

ΓΙΑΞΟΓΛΟΥ ΣΥΜΒΟΥΛΟΙ ΜΗΧΑΝΙΚΟΙ

ΓΙΩΡΓΟΣ ΓΙΑΞΟΓΛΟΥ αρχιτέκτονας μηχ. Ε.Μ.Π.
ΓΙΑΝΝΑ ΣΤΡΙΛΑΚΟΥ-ΓΙΑΞΟΓΛΟΥ αρχιτέκτονας μηχ. Ε.Μ.Π.
ΓΙΑΓΚΟΣ ΓΙΑΞΟΓΛΟΥ αγρ. τοπογράφος μηχ. Ε.Μ.Π.

Βρασίδου 71 * ΣΠΑΡΤΗ 23 100 * τηλ. 2731022188 / fax 2731024779

έργο	ΟΡΙΟΘΕΤΗΣΗ ΡΕΜΑΤΟΣ ΣΤΟ ΔΑΦΝΙ Ν. ΛΑΚΩΝΙΑΣ
επισπεύδων	ΣΤΑΥΡΟΣ Ι. ΚΑΒΒΑΔΙΑΣ
θέση	Ν. ΛΑΚΩΝΙΑΣ - Δ. ΚΡΟΚΕΩΝ Δ.Δ. ΔΑΦΝΙΟΥ - Οικισμός Δαφνί

Το παρόν συνοδεύει την αριθ. 252/06 απόφαση

ομάδα μελέτης

ΙΩΑΝΝΗΣ ΓΙΑΞΟΓΛΟΥ
Αγρ. & Τοπογράφος Μηχανικός Ε.Μ.Π.
M.Sc. Γεωπληροφορικής Ε.Μ.Π.

ΔΗΜΗΤΡΗΣ ΚΟΥΡΑΝΤΗΣ
Πολιτικός Μηχανικός - Υδραυλικός

αριθμός έργου : Ε-1123

αριθμός σχεδίου : Υ - 01

τίτλος σχεδίου : ΟΡΙΖΟΝΤΙΟΓΡΑΦΙΑ ΥΔΑΤΟΡΕΜΑΤΟΣ

κλίμακα : 1/200 ημερομηνία : Δεκέμβριος 2005

Ο ΜΗΧΑΝΙΚΟΣ	Ο ΤΕΧΝΙΚΟΣ ΥΠΑΛΛΗΛΟΣ
ΙΩΑΝΝΗΣ Γ. ΓΙΑΞΟΓΛΟΥ ΔΙΠΛ. ΑΓΡ. ΤΟΠΟΓΡΑΦΟΣ ΜΗΧΑΝΙΚΟΣ ΕΘΝΙΚΟΥ ΜΕΤΣΟΒΙΟΥ ΠΟΛΥΤΕΧΝΕΙΟΥ ΜΕΛΟΣ Τ.Ε.Ε. ΑΡΙΘΜΟΣ ΜΗΤΡΩΟΥ 84641 ΒΡΑΣΙΔΟΥ 71 - ΣΠΑΡΤΗ - ☎ 27310-22188 ΑΦΜ: 104276060 ΔΟΥ: ΣΠΑΡΤΗΣ	

Αριθμ. 998 (2)

Επικύρωση Καθορισμού Οριογραμμών τμημάτων του ρέματος «Λούτσα Σούρες» στην περιοχή του Δ.Δ. Σχοίνου Δήμου Λουτρακίου Νομού Κορινθίας.

Η ΓΕΝΙΚΗ ΓΡΑΜΜΑΤΕΑΣ
ΠΕΡΙΦΕΡΕΙΑΣ ΠΕΛΟΠΟΝΝΗΣΟΥ

Έχοντας υπόψη:

1. Το ν. 2853/16.7.1922 «περί υδραυλικών εν γένει έργων και αστυνομεύσεως των Δημοσίων Υδάτων».

2. Το άρθρο 6 της υπ' αριθμ. 3046/304/3.2.1989 απόφασης του Υπουργού ΠΕ.ΧΩ.ΔΕ. «Έγκριση Κτιριοδομικού Κανονισμού».

3. Το άρθρο 5 του ν. 3010/25.4.2002 (Α΄91).

4. Το από Μαρτίου 2005 τοπογραφικό και υψομετρικό διάγραμμα κλίμακας 1:500 (αρ. σχεδίου Α1) καθορισμού των οριογραμμών τμημάτων του ρέματος «Λούτσα Σούρες» στην περιοχή του Δ.Δ. Σχοίνου Δήμου Λουτρακίου Νομού Κορινθίας, όπως συντάχθηκε από τον Μιχαήλ Μακρίδη Πολιτικό Μηχανικό, ελέγχθηκε και θεωρήθηκε στις 7.3.2006 από τη Δ/νση Τεχνικών Υπηρεσιών της Νομαρχιακής Αυτοδιοίκησης Κορινθίας.


5. Την υπ' αριθμ. 162/14.3.2006 απόφαση της Δ/νσης Τεχνικών Υπηρεσιών της Νομαρχιακής Αυτοδιοίκησης Κορινθίας με την οποία καθορίζονται οι οριογραμμές τμημάτων του ρέματος «Λούτσα Σούρες» στην περιοχή του Δ.Δ. Σχοίνου Δήμου Λουτρακίου Νομού Κορινθίας, σύμφωνα με το αμέσως πιο πάνω αναφερόμενο τοπογραφικό και υψομετρικό διάγραμμα, αποφασίζει την επικύρωση των οριογραμμών τμημάτων του ρέματος «Λούτσα Σούρες» στην περιοχή του Δ.Δ. Σχοίνου Δήμου Λουτρακίου Νομού Κορινθίας, όπως αυτές καθορίζονται στο από Μαρτίου 2005 τοπογραφικό και υψομετρικό διάγραμμα κλίμακας 1: 500 (αρ. σχεδίου Α1) που συντάχθηκε από τον Μιχαήλ Μακρίδη Πολιτικό Μηχανικό ελέγχθηκε και θεωρήθηκε στις 7/3/2006 από τη Δ/νση Τεχνικών Υπηρεσιών της Νομαρχιακής Αυτοδιοίκησης Κορινθίας.

Η απόφαση αυτή μαζί με το συνημμένο Τοπογραφικό και Υψομετρικό Διάγραμμα καθορισμού των οριογραμμών να δημοσιευθούν στην Εφημερίδα της Κυβερνήσεως.

Τρίπολη, 3 Απριλίου 2006

Η Γενική Γραμματέας Περιφέρειας
ΑΓΓΕΛΑ ΑΒΟΥΡΗ

ΕΘΝΙΚΟ ΤΥΠΟΓΡΑΦΕΙΟ
Για τεχνικούς λόγους στο σχεδιάγραμμα έγινε σμίκρυνση κατά ποσοστό 35%

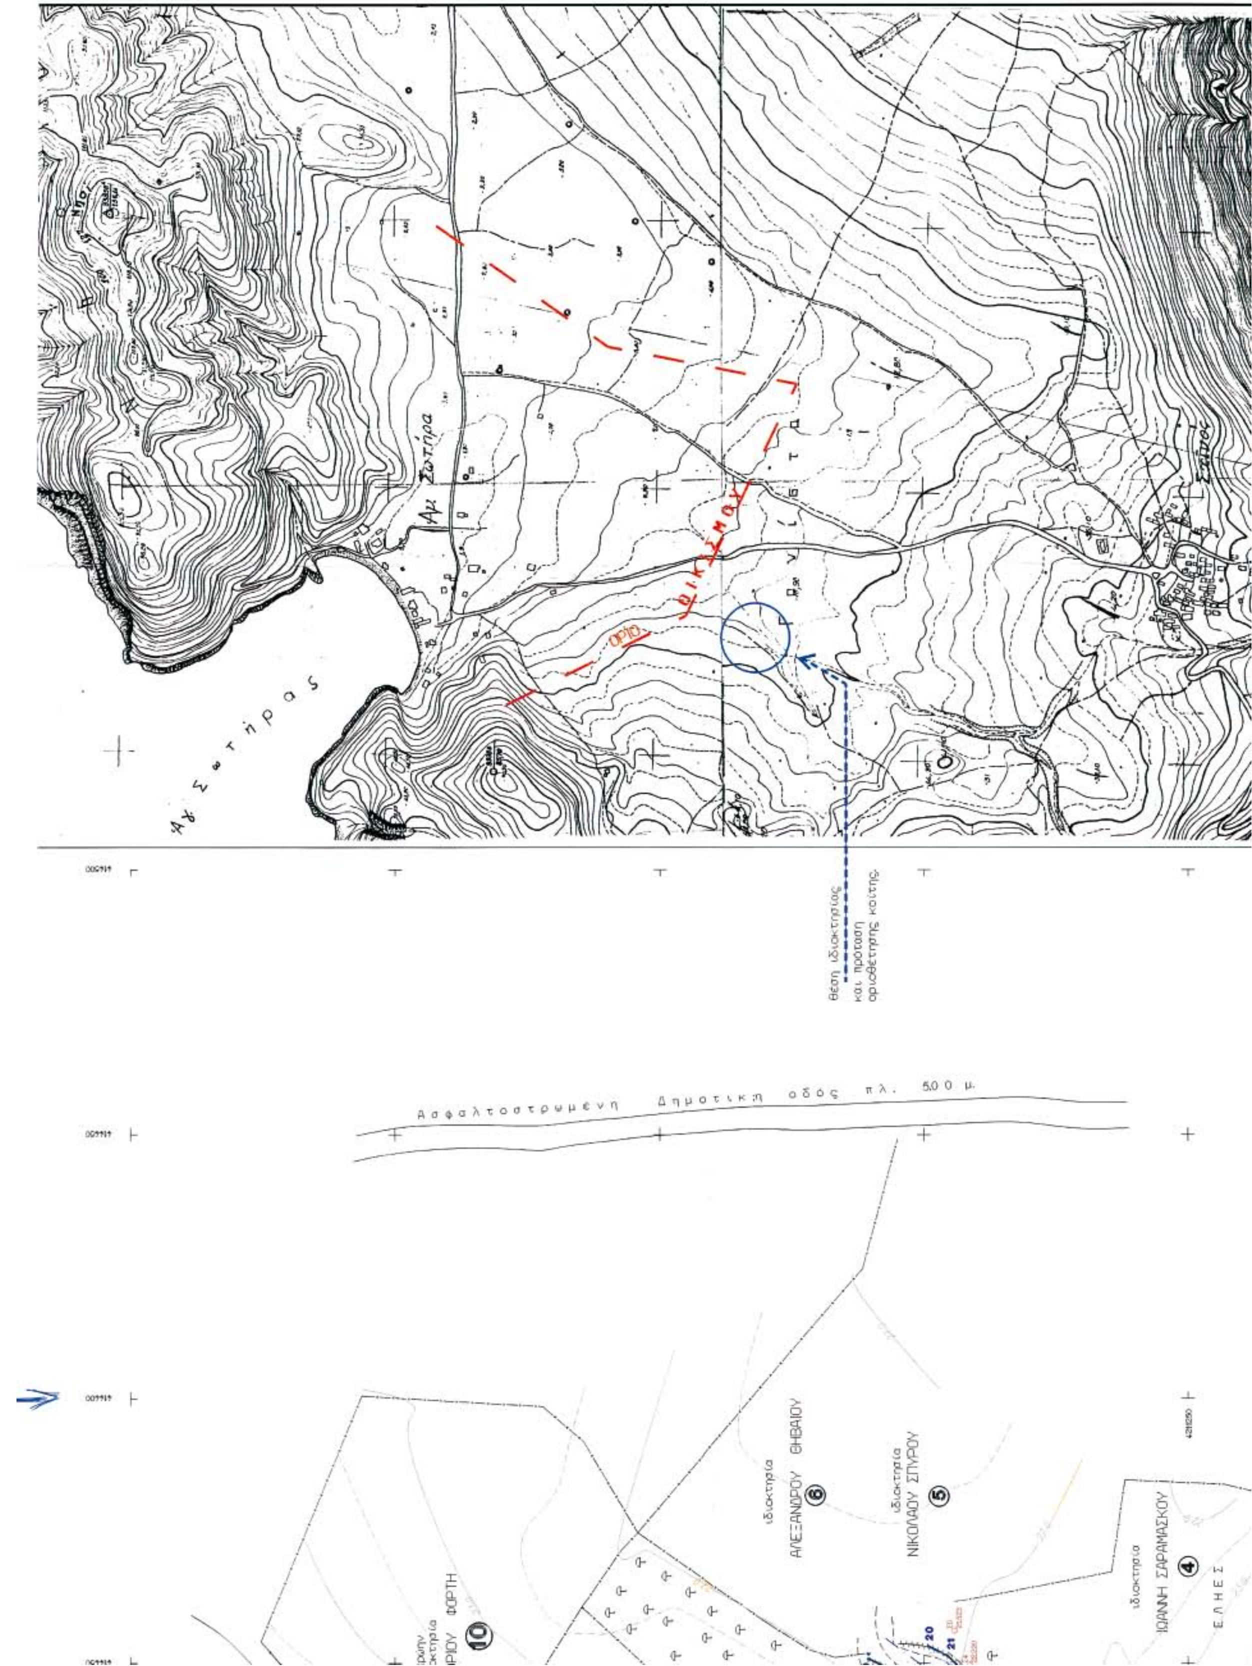
Αγ. Σωτήρα
Αγ. Σωτήρας
ΟΡΙΟ
ΟΙΚΙΣΜΟΥ
θέση ιδιοκτησίας
και πρόταση οριοθέτησης κοίτης
Ασφαλτοστρωμένη Δημοτική οδός πλ. 5.00 μ.
ιδιοκτησία ΑΛΕΞΑΝΔΡΟΥ ΘΗΒΑΙΟΥ 6
ιδιοκτησία ΝΙΚΟΛΑΟΥ ΣΠΥΡΟΥ 5
ιδιοκτησία ΙΩΑΝΝΗ ΣΑΡΑΜΑΣΚΟΥ 4
ΕΛΗΕΣ
ΦΩΡΤΗ 10

ιδιοκτησία
ΙΩΑΝΝΗ ΓΚΙΚΑ
ΕΛΗΕΣ

①

ΙΩΑΝΝΗ ΣΑΡΑΜΑΣΚΟΥ
④
ΕΛΗΕΣ


ιδιοκτησία
ΚΩΝΣΤΑΝΤΙΝΟΥ ΛΑΜΠΡΟΥ
ΕΛΗΕΣ

②

ΕΛΗΕΣ

ιδιοκτησία
ΛΕΩΝΙΔΑ ΛΑΜΠΡΟΥ
③

ΜΗΚΟΤΟΜΗ
ΑΞΟΝΑ ΚΟΙΤΗΣ ΡΕΜΑΤΟΣ

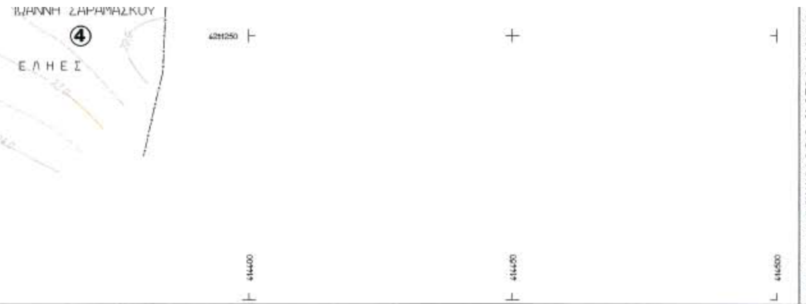

ΑΠΟΣΠΑΣΜΑ ΓΥΣ 1 : 5.000 6357 /6

ΚΤΗΜΑΤΟΛΟΓΙΚΟΣ ΠΙΝΑΚΑΣ

Α/Α	ΟΝΟΜΑ ΙΔΙΟΚΤΗΤΗ	ΔΙΕΥΘΥΝΣΗ ΙΔΙΟΚΤΗΤΗ
1	ΖΟΓΚΑΣ ΔΗΜΗΤΡΙΟΣ ΤΟΥ ΓΕΩΡΓΙΟΥ	ΛΟΥΤΡΑΚΙ
2	ΚΩΝ / ΝΟΣ ΛΑΜΠΡΟΥ	ΛΟΥΤΡΑΚΙ
3	ΛΕΩΝΙΔΑΣ ΛΑΜΠΡΟΥ	ΛΟΥΤΡΑΚΙ
4	ΣΑΡΑΜΑΣΚΟΣ ΙΩΑΝΝΗΣ	ΛΟΥΤΡΑΚΙ
5	ΝΙΚΟΛΑΟΣ ΣΠΥΡΟΥ	ΠΙΣΙΑ
6	ΑΛΕΞΑΝΔΡΟΣ ΘΗΒΑΙΟΣ	ΛΟΥΤΡΑΚΙ
7	ΙΩΑΝΝΗΣ ΓΚΙΚΑΣ	ΛΟΥΤΡΑΚΙ
8	ΔΗΜΗΤΡΙΟΣ ΣΤΑΘΗΣ	ΠΙΣΙΑ
9	ΕΥΑΓΓΕΛΟΣ ΓΕΩΡΓΑΚΟΠΟΥΛΟΣ	ΑΘΗΝΑ
10	πρώην ΓΡΗΓΟΡΙΟΥ ΦΟΡΤΗ	ΛΟΥΤΡΑΚΙ
11	πρώην ΧΑΡΑΛΑΜΠΟΥ ΘΕΟΔΩΡΟΥ	ΛΟΥΤΡΑΚΙ

ΤΥΠΙΚΗ ΔΙΑΤΟΜΗ

1.50 m. 1.20 m. 3.50 m.

ΣΥΝΤΕΤΑΓΜΕΝΕΣ ΚΟΡΥΦΩΝ ΔΙΑΤΟΜΩΝ ΕΠΙ ΤΗΣ ΑΞΟΝΙΚΗΣ ΓΡΑΜΜΗΣ ΤΗΣ ΚΟΙΤΗΣ

α/α	X	Y
Δ1	414252.15	4211211.37
Δ2	414268.16	4211220.75
Δ3	414278.32	4211226.27
Δ4	414298.56	4211232.04
Δ5	414316.13	4211233.91
Δ6	414323.98	4211236.62
Δ7	414331.46	4211244.82
Δ8	414335.33	4211264.61
Δ9	414337.47	4211283.39
Δ10	414344.22	4211292.45
Δ11	414349.04	4211299.58
Δ12	414354.69	4211307.23

ΠΙΝΑΚΑΣ ΚΟΡΥΦΩΝ ΟΡΙΟΘΕΤΗΜΕΝΗΣ ΚΟΙΤΗΣ ΡΕΜΑΤΟΣ ΣΧΟΙΝΟΥ

Α/Α	ΣΥΝΤΕΤΑΓΜΕΝΕΣ X	ΣΥΝΤΕΤΑΓΜΕΝΕΣ Y
1	414265.387	4211228.055
2	414276.056	4211231.132
3	414295.049	4211234.594
4	414313.926	4211237.231
5	414320.550	4211238.330
6	414324.244	4211239.594
7	414326.589	4211241.132
8	414328.230	4211244.154
9	414330.165	4211257.397
10	414332.217	4211264.045
11	414333.741	4211277.398
12	414333.448	4211282.342
13	414334.034	4211285.694
14	414337.434	4211291.134
15	414340.951	4211295.035
16	414345.465	4211300.530
17	414346.520	4211301.629
18	414348.162	4211304.706
19	414350.800	4211310.475
20	414353.145	4211299.102
21	414351.328	4211295.475
22	414346.462	4211290.420
23	414344.293	4211288.167
24	414341.010	4211283.057
25	414340.248	4211281.024
26	414340.541	4211275.639
27	414334.737	4211246.462
28	414333.858	4211237.287
29	414325.181	4211233.056
30	414316.858	4211231.187
31	414299.564	4211229.319
32	414278.870	4211223.440
33	414269.607	4211216.901

ΥΠΟΜΝΗΜΑ ΣΧΕΔΙΟΥ

1. ΣΥΜΒΟΛΙΣΜΟΙ

Περίφραξη · Μανδρότοιχος · Μάνδρα-φράκτης · Στύλος ΔΕΗ · Στύλος ΟΤΕ · Φυτευτικό σημείο · Ελιά · οπωροφόρο · κυπαρίσσι · Πρανές · Τοιχείο · όριο οικοπέδου με υψόμετρο · πολυγωνικό σημείο με υψόμετρο · 1/ΣΛ μονώροφο ελλενές · 1/Π μονώροφο πλινθόκτιστο · 2/Π διώροφο πλινθόκτιστο · πολυγωνική γραμμή οριοθετημένης κοίτης ρέματος · Κτίσμα · υψομετρικές καμπύλες · ισοδιάσταση καμπυλών 0,5μ · στηθαίο JERSEY · Τοιχείο Αντιστηρίξης

ΚΥΡΙΟΣ ΕΡΓΟΥ	ΖΟΓΚΑΣ ΔΗΜΗΤΡΙΟΣ ΤΟΥ ΓΕΩΡΓΙΟΥ
ΕΡΓΟ	ΟΡΙΟΘΕΤΗΣΗ ΚΟΙΤΗΣ ΧΕΙΜΑΡΡΟΥ ΘΕΣΗ : "ΛΟΥΤΣΑ - ΣΟΥΡΕΣ" ΠΕΡΙΦΕΡΕΙΑΣ ΣΧΟΙΝΟΥ ΔΔ ΠΙΣΣΙΩΝ - ΔΗΜΟΥ ΛΟΥΤΡΑΚΙΟΥ-ΠΕΡΑΧΩΡΑΣ ΝΟΜΟΥ ΚΟΡΙΝΘΙΑΣ
ΤΙΤΛΟΣ ΣΧΕΔΙΟΥ	ΤΟΠΟΓΡΑΦΙΚΟ ΔΙΑΓΡΑΜΜΑ
ΜΗΧΑΝΙΚΟΣ	ΜΙΧΑΗΛ ΧΡ. ΜΑΚΡΙΔΗΣ ΠΟΛΙΤΙΚΟΣ ΜΗΧΑΝΙΚΟΣ

ΑΡΙΘΜΟΣ ΣΧΕΔΙΟΥ: Α1 · ΜΑΡΤΙΟΣ 2006 · ΚΛΙΜΑΚΑ 1:500

ΘΕΩΡΗΣΗ ΥΠΗΡΕΣΙΑΣ Δ.Τ.ΥΝ.Κ.

	ΟΝΟΜΑΤΕΠΩΝΥΜΟ	ΗΜΕΡΟΜΗΝΙΑ	ΥΠΟΓΡΑΦΗ
Ο ΕΠΙΒΛΕΠΩΝ	ΜΑΝΤΑΣ ΙΩΑΝΝΗΣ Α.Τ.Μ.	7/3/2006	
Ο ΔΙΕΥΘΥΝΤΗΣ Δ.Τ.ΥΝ. ΚΟΡΙΝΘΟΥ	ΚΩΝ. ΓΚΙΝΟΣ Η.Μ.Μ.	7/3/2006	

Το παρόν συνοδεύει την αριθ. 998/06 απόφαση

Η Γ.Γ.Π.Π.